

"Residenza Edmondo De Amicis 2"


APPARTAMENTO IN VILLA in classe "A"

CARAVAGGIO (BG), Via Carlo Collodi - P.L. "Via Fornovo Sud" Lotto 6"

App.

1


N

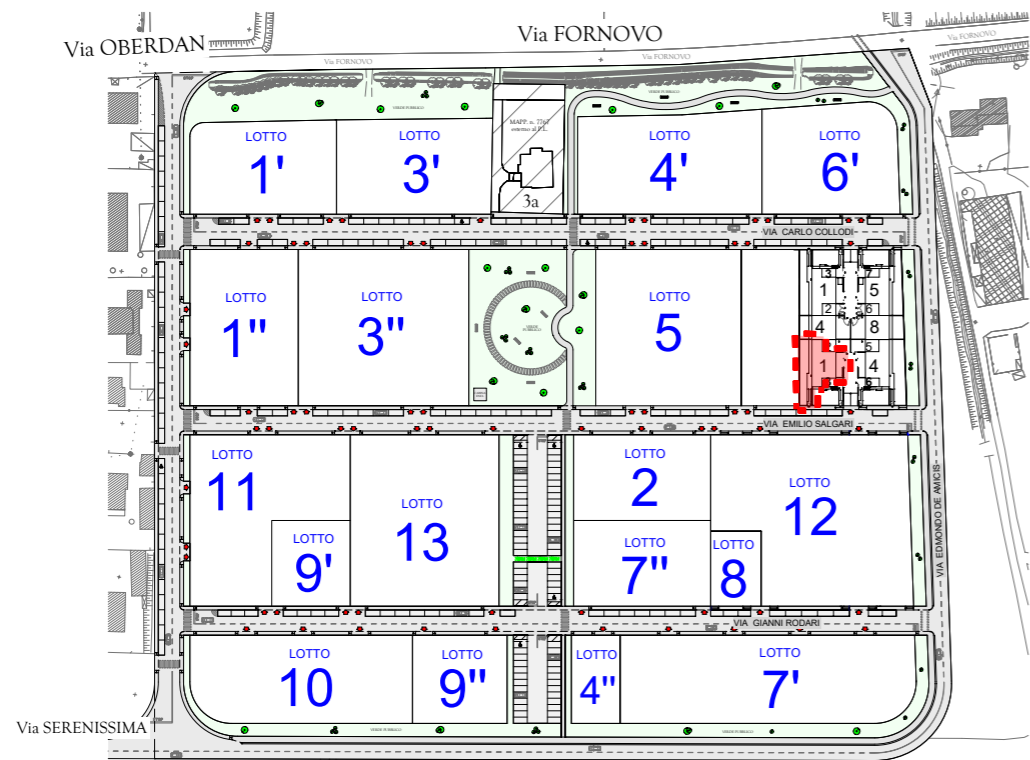


LOTTIZZAZIONE VIA FORNOVO SUD
INQUADRAMENTO



IMMAGINE A SCOPO PURAMENTE ILLUSTRATIVO

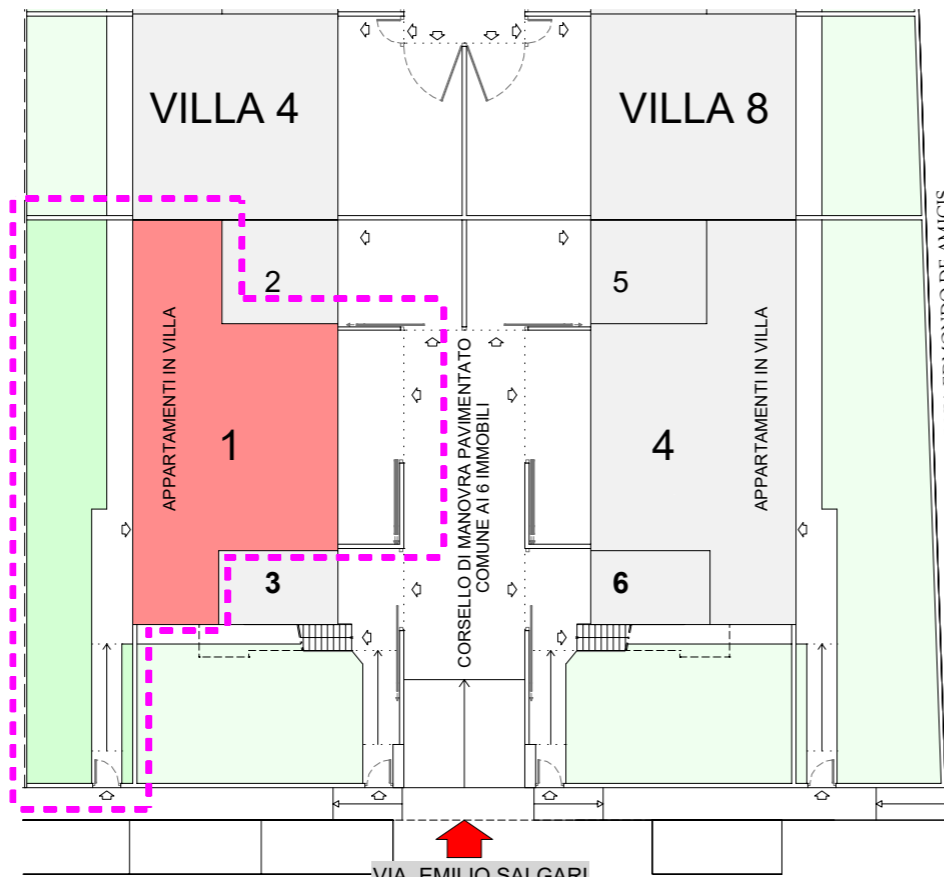

VIA EMILIO SALGARI

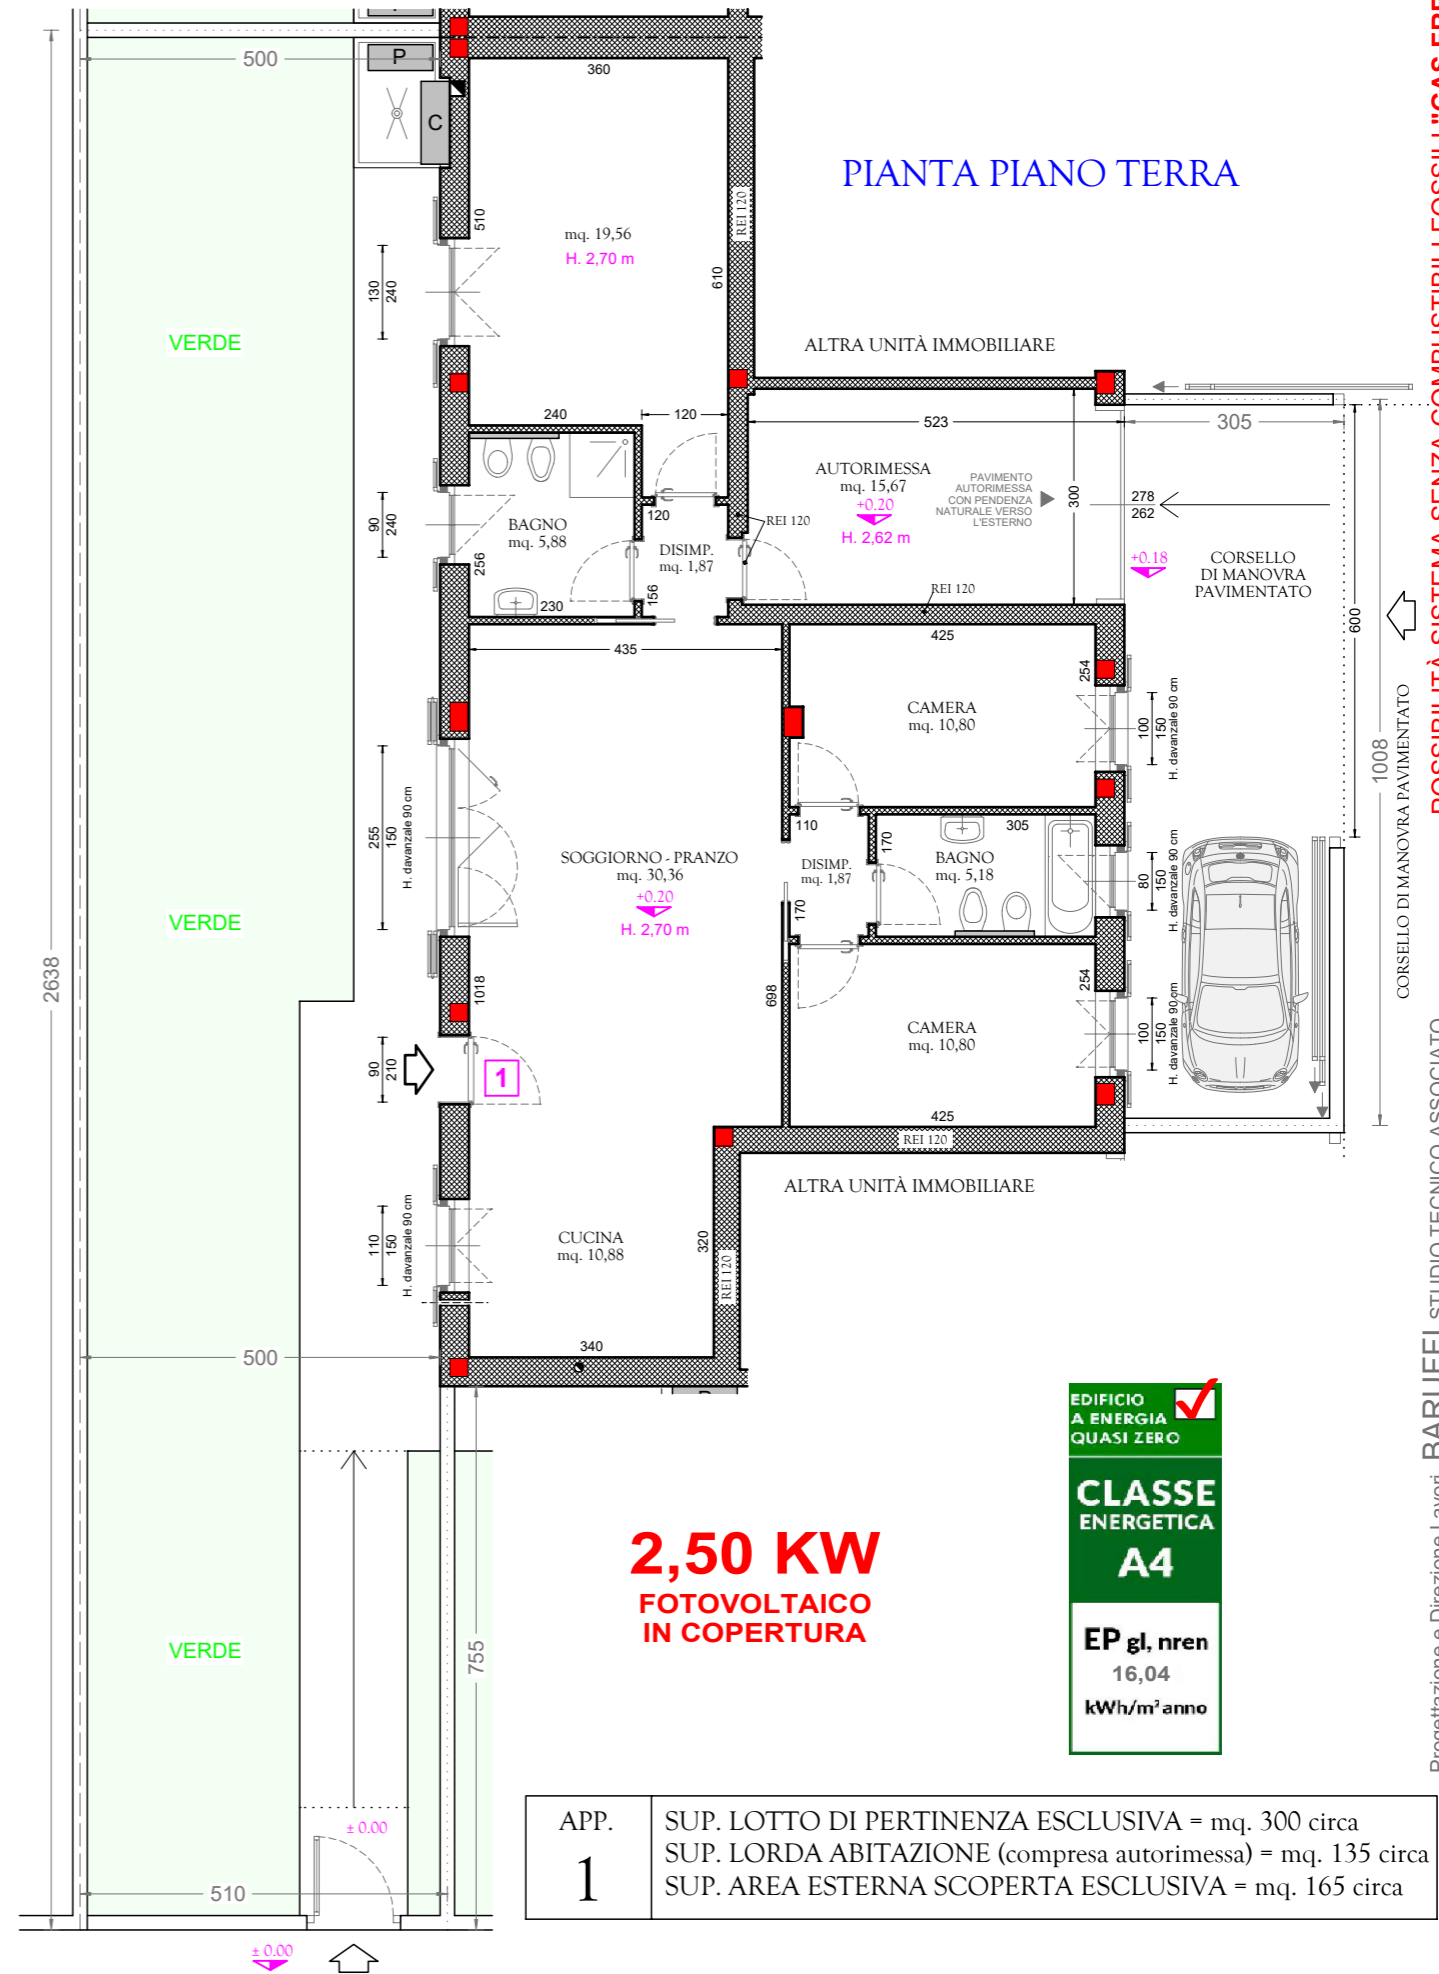

2,50 KW
FOTOVOLTAICO
IN COPERTURA

EDIFICIO A ENERGIA QUASI ZERO

CLASSE ENERGETICA A4

EP gl, nren 16,04 kWh/m²/anno

APP. 1	SUP. LOTTO DI PERTINENZA ESCLUSIVA = mq. 300 circa
	SUP. LORDA ABITAZIONE (compresa autorimessa) = mq. 135 circa
	SUP. AREA ESTERNA SCOPERTA ESCLUSIVA = mq. 165 circa

POSSIBILITÀ SISTEMA SENZA COMBUSTIBILI FOSSILI "GAS FREE"

Progettazione e Direzione Lavori BARUFFI STUDIO TECNICO ASSOCIATO

tolleranza misurazioni 3%

La presente planimetria non costituisce elemento contrattuale né di misura, può essere suscettibile di variazione senza preavviso, si rimanda al capitolato allegato per ogni dettaglio in merito all'offerta economica, ogni diritto resta riservato ad EURIMBAR S.R.L.

45.494474, 9.655458